



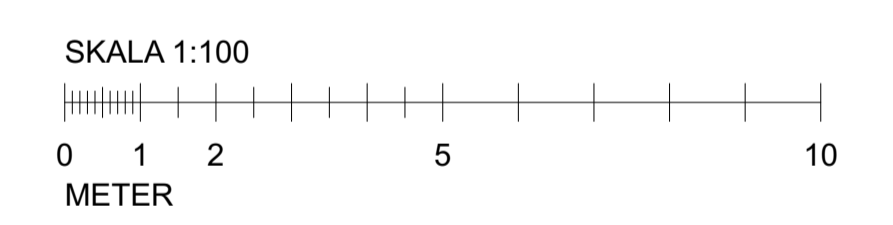

X,XX PLUSHÖJD BEFITLIG
 0,00 PLUSHÖJD NY

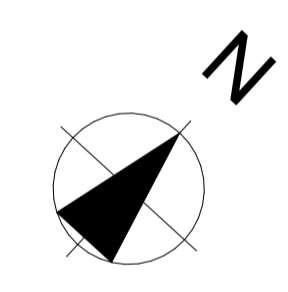

A	NY PLACERING HUVUDBYGGNAD	2024-02-14	DD
A	ÄNDRING SITUATIONSPLAN	2024-01-22	DD
BET	ÄNDRING AVSER	DATUM	Sign.
BYGGLOVHANDLING			
HERTSÖN 1:36			
UPPDRAG NR 2024001	RITAD AV DD	HANDLÄGGARE	
DATUM 2024-01-22	ANSVARIG E.GAGNÉR		
NYBYGGNAD - VILLAOMRÅDE HUVUDBYGGNAD OCH FÖRRÅD			
SITUATIONSPLAN			
SKALA 1:200/A1	NUMMER A-01-1-101	BET	