SKALA 1:100 (A0) / 1:200 (A2)

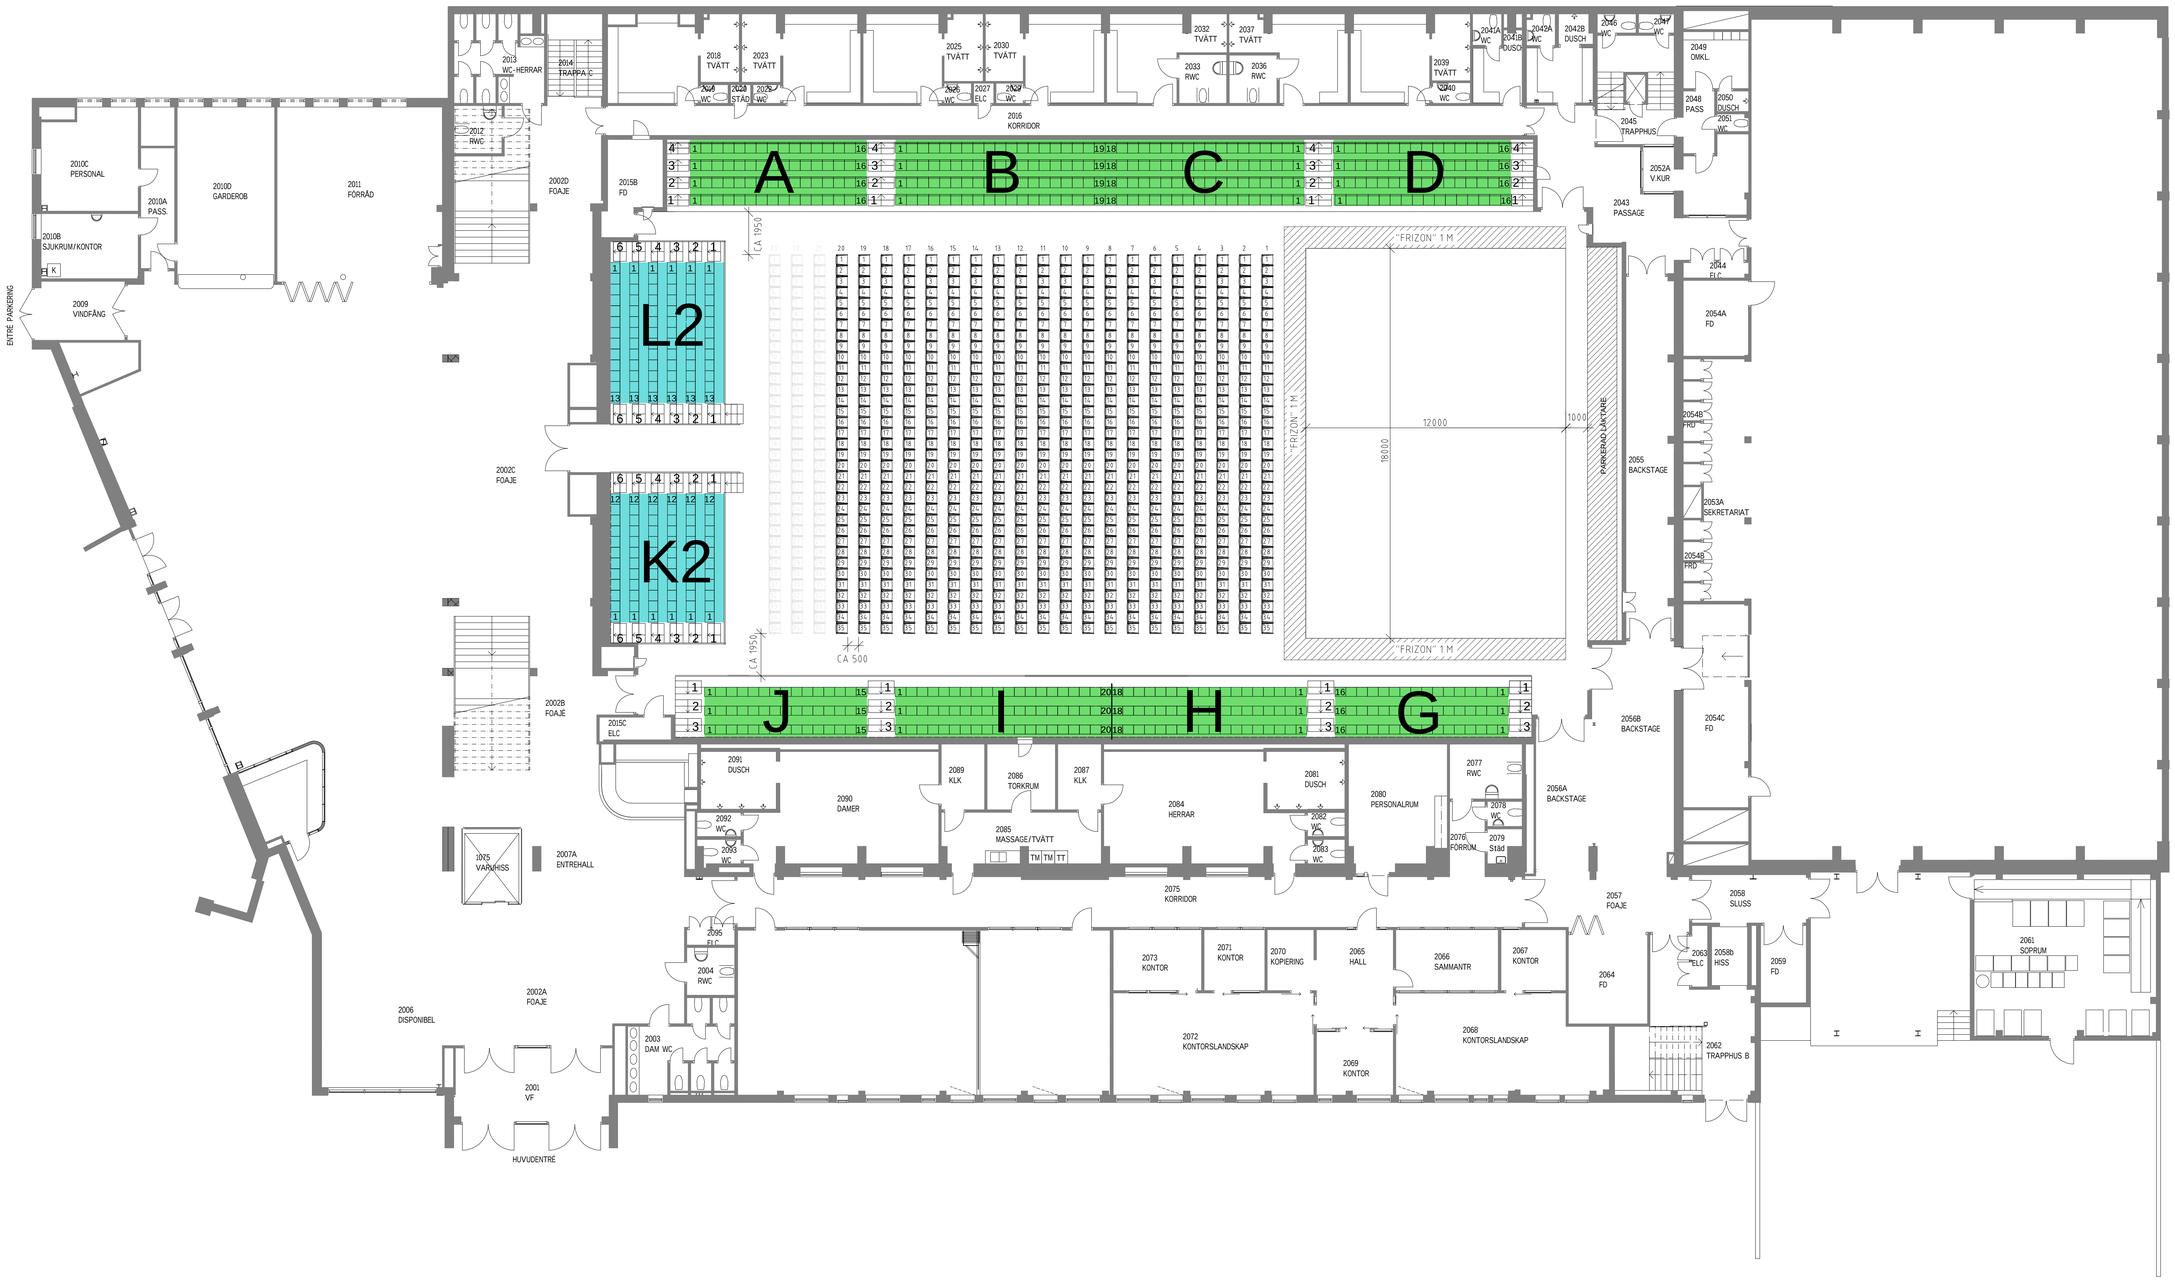

Luleå Energi Arena

0 5 10 m

Norconsult
www.norconsult.se
STORGATAN 42, BOX 198, 971 06 LULEÅ
TEL. 010-141 80 00

PLAN 2 - 2021-09-15

REF: G:\2011\191924 Boxhus Arena GK\UT FÖRFRÅGNINGSUNDERLAG\UTRITNINGAR\Arbetsmaterial\122 BMA\12D_MODELL\UTFÖRFRÅGNINGSUNDERLAG\UTRITNINGAR\A-MODELL\AMP1 - SITTNINGAR.DWG ANDRE LARSSON 2021-9-15 11:01 N:\DATA\191924\915 ARBETSMATERIAL\122 BMA\12D_MODELL\UTFÖRFRÅGNINGSUNDERLAG\UTRITNINGAR\A-MODELL\AMP1 - SITTNINGAR.DWG
LAGER: SB11