
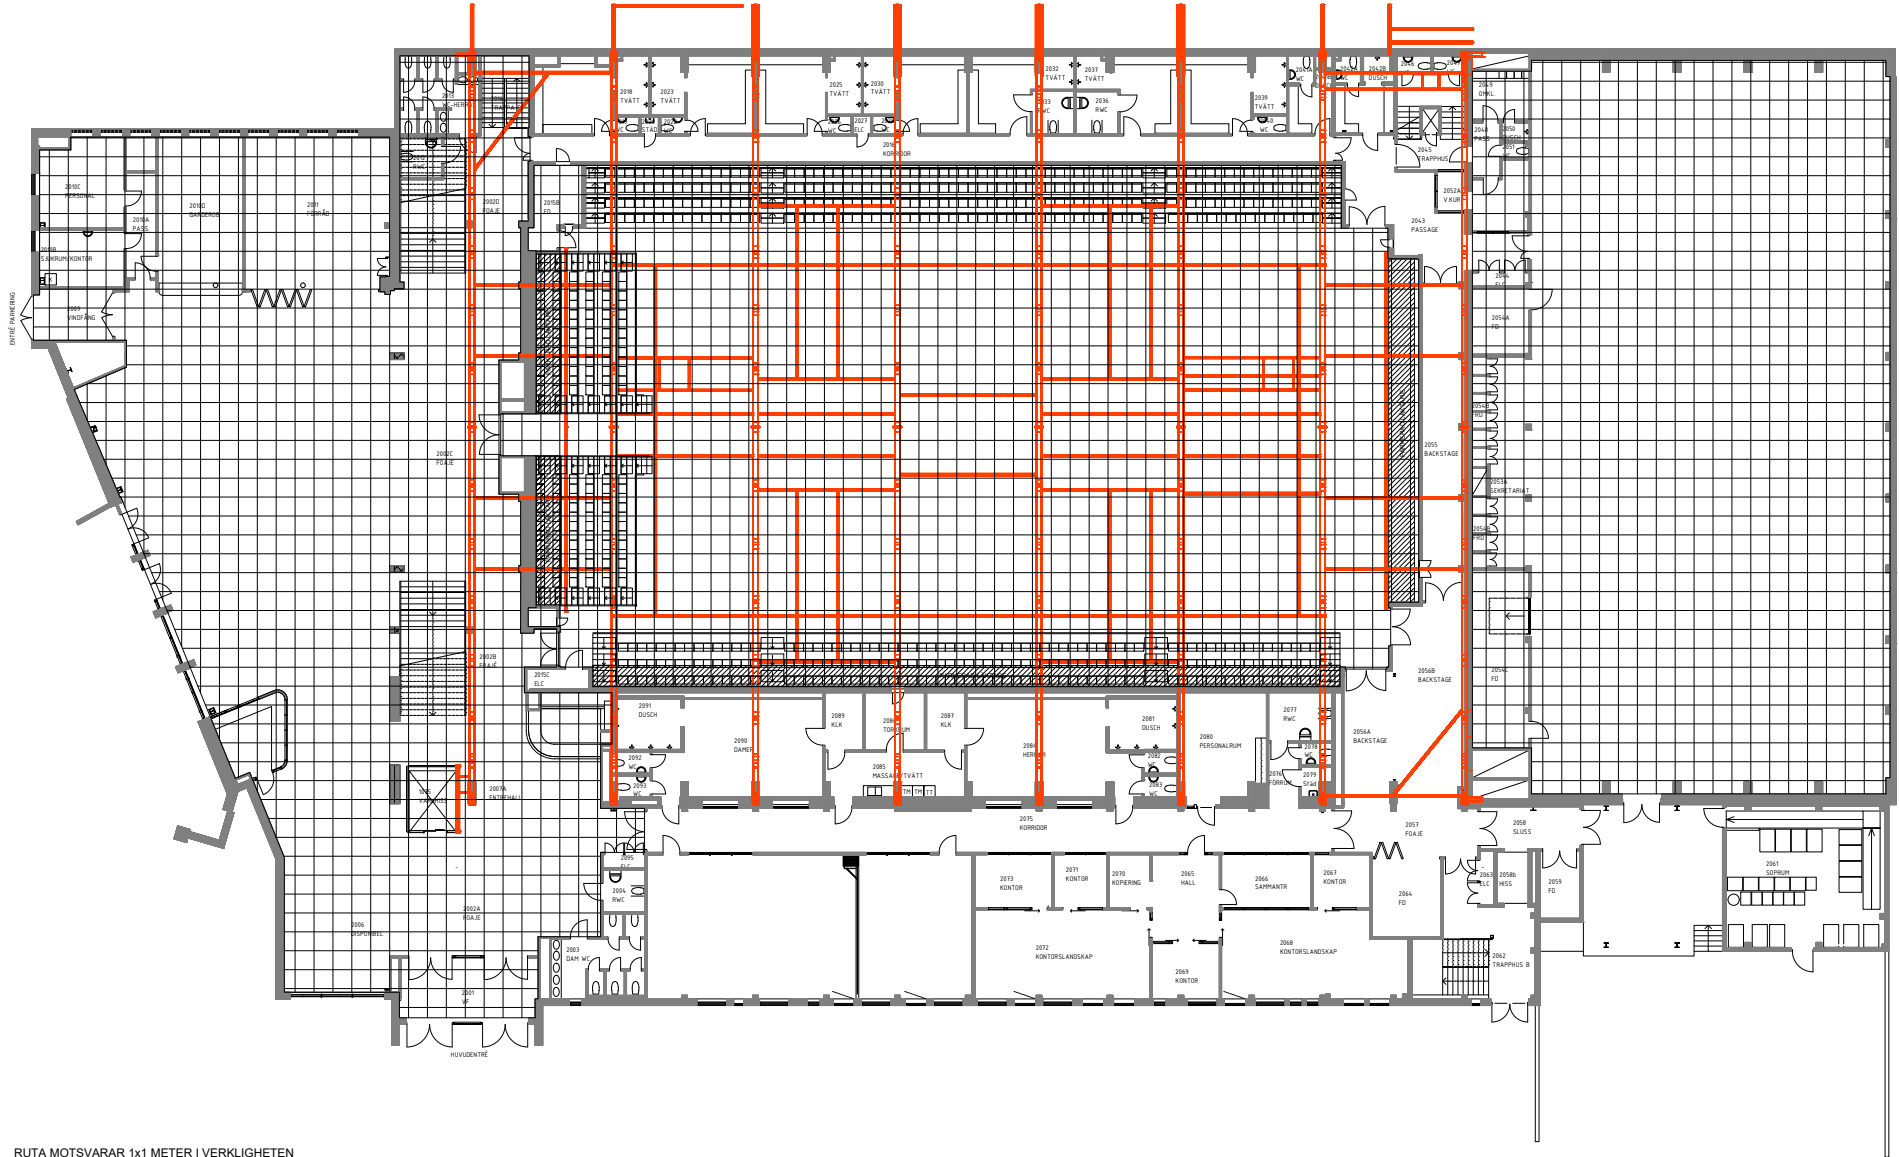


SKALA 1:200 (A2) / 1:400 (A4)

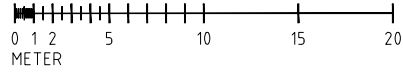

□ = RUTA MOTSVARAR 1x1 METER I VERKLIGHETEN