SKALA 1:200 (A2) / 1:400 (A4)

0 1 2 5 10 15 20
METER

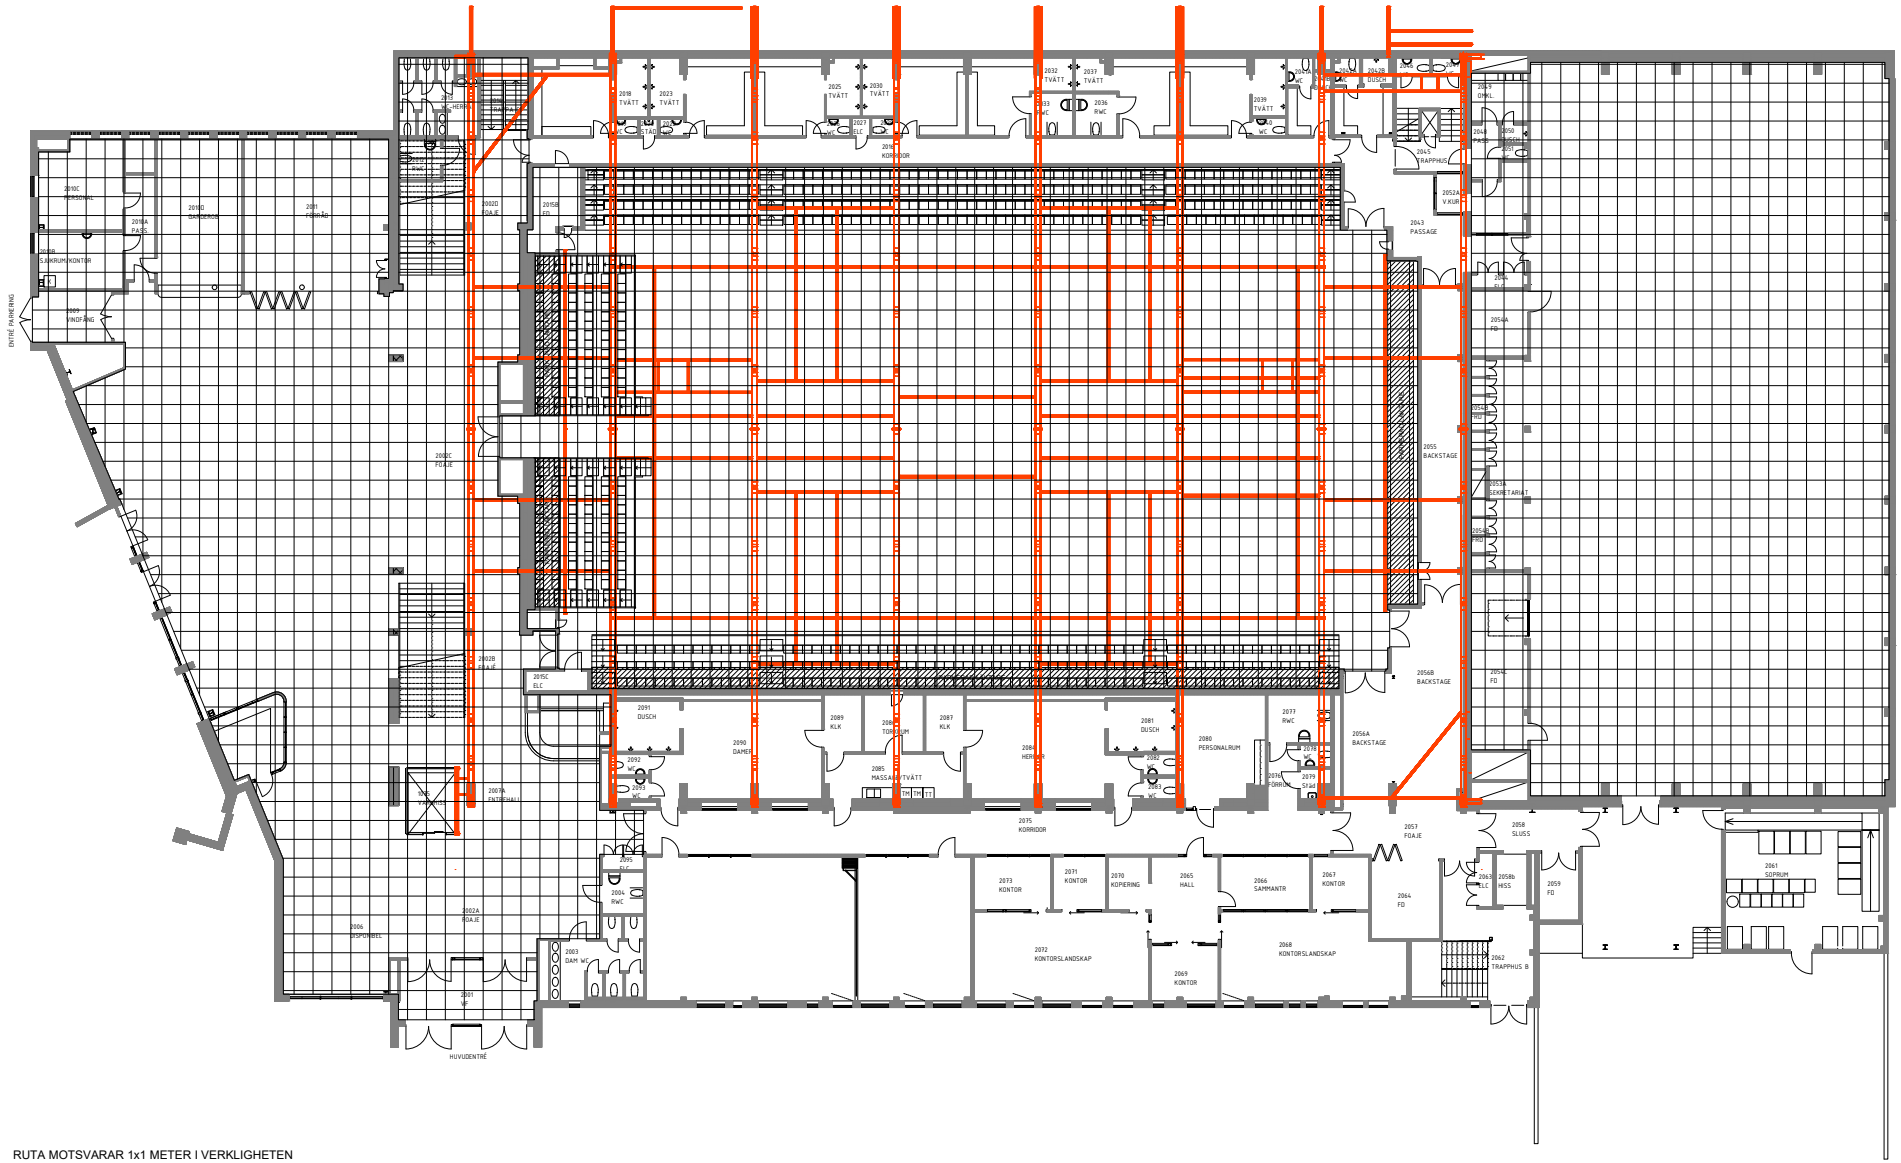

= RUTA MOTSVARAR 1x1 METER I VERKLIGHETEN

Luleå Energi Arena

ARKITEKTHUSET Monarken
STORGATAN 42, BOX 198, 971 06 LULEÅ
TEL. 0920-398 00
2018-02-16